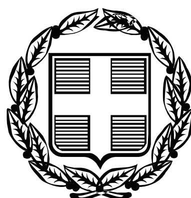


ΕΦΗΜΕΡΙΣ ΤΗΣ ΚΥΒΕΡΝΗΣΕΩΣ

ΤΗΣ ΕΛΛΗΝΙΚΗΣ ΔΗΜΟΚΡΑΤΙΑΣ

ΤΕΥΧΟΣ ΑΝΑΓΚΑΣΤΙΚΩΝ ΑΠΑΛΛΟΤΡΙΩΣΕΩΝ ΚΑΙ ΠΟΛΕΟΔΟΜΙΚΩΝ ΘΕΜΑΤΩΝ **Αρ. Φύλλου 404**

17 Αυγούστου 2009

ΠΕΡΙΕΧΟΜΕΝΑ

ΑΠΟΦΑΣΕΙΣ

ΑΠΟΦΑΣΕΙΣ

Αριθμ. 1071557/4888/Δ0010 (1)

Βεβαίωση της αυτοδίκαιης άρσης της αναγκαστικής απαλλοτρίωσης που κηρύχθηκε με την υπ' αριθμ. 1062985/6311/0010/26.10.2000 (ΦΕΚ 785/17.11.2000 τ.Δ΄) κοινή υπουργική απόφαση.

**ΟΙ ΥΦΥΠΟΥΡΓΟΙ
ΟΙΚΟΝΟΜΙΑΣ ΚΑΙ ΟΙΚΟΝΟΜΙΚΩΝ -
ΠΕΡΙΒΑΛΛΟΝΤΟΣ, ΧΩΡΟΤΑΞΙΑΣ
ΚΑΙ ΔΗΜΟΣΙΩΝ ΕΡΓΩΝ**

Έχοντας υπόψη:

1. Τις διατάξεις των § 1 και 3 του άρθρου 11 του ν. 2882/2001 (ΦΕΚ 17/6.2.2001 τ.Α΄) «Κώδικας Αναγκαστικών Απαλλοτριώσεων Ακινήτων».

2. Την υπ' αριθμ. 1062985/6311/0010/26.10.2000 (ΦΕΚ 785/17.11.2000 τ.Δ΄) κοινή υπουργική απόφαση με την οποία κηρύχθηκε αναγκαστική απαλλοτρίωση για τη διαπλάτυνση του Οδικού Άξονα Θεσσαλονίκης - Ν. Μουδανιών, τμήμα Καρδία - Καλλικράτεια από χ.θ. 8+433,57 - χ.θ. 8+478,54 στο νομό Χαλκιδικής.

3. Το γεγονός ότι η απαλλοτρίωση αυτή δεν συντελέσθηκε εμπρόθεσμα.

4. Το υπ' αριθμ. Δ12/φ23Α/0/34387/27.3.2009 έγγραφο της Γενικής Γραμματείας Δημοσίων Έργων του Υ.ΠΕ.ΧΩ.ΔΕ.

5. Την υπ' αριθμ. Υ300/14.11.2007 (ΦΕΚ 2210/14.11.2007 τ.Β΄) κοινή απόφαση του Πρωθυπουργού και του Υπουργού ΠΕ.ΧΩ.Δ.Ε, σχετικά με ανάθεση αρμοδιοτήτων στους Υφυπουργούς ΠΕ.ΧΩ.Δ.Ε.

6. Την υπ' αριθμ. 1666/ΔΙΟΕ89/3.1.2009 (ΦΕΚ 40/16.1.2009 τ.Β΄) κοινή απόφαση του Πρωθυπουργού και του Υπουργού Οικονομίας και Οικονομικών, σχετικά με καθορισμό αρμοδιοτήτων των Υφυπουργών Οικονομίας και Οικονομικών, βεβαιώνουμε:

Την αυτοδίκαιη άρση της αναγκαστικής απαλλοτρίωσης που κηρύχθηκε με την υπ' αριθμ. 1062985/6311/0010/26.10.2000 (ΦΕΚ 785/17.11.2000 τ.Δ΄) κοινή υπουργική απόφαση, για τη διαπλάτυνση του Οδικού Άξονα Θεσσαλονίκης - Ν. Μουδανιών, τμήμα Καρδία - Καλλικράτεια από χ.θ. 8+433,57 - χ.θ. 8+478,54 στο νομό Χαλκιδικής, ως προς ολόκληρη την έκταση εμβαδού 232,48 m^2, η οποία εικονίζεται με κλίμακα 1:500 στο με αριθμό σχεδίου Κ.1 κτηματολογικό διάγραμμα και στον αντίστοιχο κτηματολογικό πίνακα της Διεύθυνσης Δημοσίων Έργων Περιφέρειας Κεντρικής Μακεδονίας, τα οποία έχει συντάξει η ανάδοχος μελέτης ΠΟΛΥΕΔΡΟΝ ΑΠ.Α. ΤΣΙΤΣΙΠΛΑΜΗΣ & ΣΙΑ και έχει θεωρήσει ο Διευθυντής της εν λόγω Διεύθυνσης Δ. Γεωργιάδης στις 14.6.2000, γιατί δεν συντελέσθηκε εμπρόθεσμα.

Η απόφαση αυτή να δημοσιευθεί στην Εφημερίδα της Κυβερνήσεως.

Αθήνα, 31 Ιουλίου 2009

ΟΙ ΥΦΥΠΟΥΡΓΟΙ

ΟΙΚΟΝΟΜΙΑΣ ΚΑΙ ΟΙΚΟΝΟΜΙΚΩΝ	ΠΕΡΙΒΑΛΛΟΝΤΟΣ, ΧΩΡΟΤΑΞΙΑΣ, ΚΑΙ ΔΗΜΟΣΙΩΝ ΕΡΓΩΝ
ΑΝΤΩΝΙΟΣ ΜΠΕΖΑΣ	**ΘΕΜΙΣΤΟΚΛΗΣ ΞΑΝΘΟΠΟΥΛΟΣ**

Αριθμ. 1071482/4885/Δ0010 (2)

Μερική ανάκληση της αναγκαστικής απαλλοτρίωσης που κηρύχθηκε με την υπ' αριθμ. 1078361/4744/0010/7.7.1994 (ΦΕΚ 695/1994 τ.Δ΄) κοινή υπουργική απόφαση.

ΟΙ ΥΦΥΠΟΥΡΓΟΙ
ΟΙΚΟΝΟΜΙΑΣ ΚΑΙ ΟΙΚΟΝΟΜΙΚΩΝ - ΠΕΡΙΒΑΛΛΟΝΤΟΣ, ΧΩΡΟΤΑΞΙΑΣ ΚΑΙ ΔΗΜΟΣΙΩΝ ΕΡΓΩΝ

Έχοντας υπόψη:

1. Τις διατάξεις του ν. 2882/2001 (ΦΕΚ 17/6.2.2001 τ.Α΄) «Κώδικας Αναγκαστικών Απαλλοτριώσεων Ακινήτων», όπως ισχύουν.

2. Την υπ' αριθμ. 1078361/4744/0010/7.7.1994 (ΦΕΚ 695/1994 τ.Δ΄) κοινή υπουργική απόφαση με την οποία κηρύχθηκε αναγκαστική απαλλοτρίωση για τη βελτίωση της Ε.Ο. Αθηνών - Θεσσαλονίκης, τμήμα Διασταύρωση Σκοτίνας - Σ.Σ. Λιτόχωρου.

3. Τα υπ' αριθμ. Δ12α/Φ.32/ο/49326/21.12.2006 και Δ12α/Φ.32/ο/36338/12.5.2009 έγγραφα της Γενικής Γραμματείας Δημοσίων Έργων του Υ.ΠΕ.ΧΩ.ΔΕ.

4. Τα υπ' αριθμ. 71638/23.4.2007 και 110633/13.6.2007 έγγραφα του Ταμείου Παρακαταθηκών και Δανείων.

5. Το υπ' αριθμ. 178285/27.9.2007 έγγραφο του Ταμείου Παρακαταθηκών και Δανείων από το οποίο προκύπτει ότι η αποζημίωση που καθορίστηκε με την υπ' αριθμ. 1060961/4275/Δ0010/2.7.2007 απόφαση του Υπουργού Οικονομίας και Οικονομικών, επιστράφηκε στο Δημόσιο.

6. Τις από 10.8.2005 και 12.8.2005 Υπεύθυνες Δηλώσεις των πρώην ιδιοκτητών με τις οποίες δέχονται την ανάκληση της απαλλοτρίωσης.

7. Την υπ' αριθμ. Υ300/14.11.2007 (ΦΕΚ 2210/14.11.2007 τ.Β΄) κοινή απόφαση του Πρωθυπουργού και του Υπουργού ΠΕ.ΧΩ.Δ.Ε, σχετικά με ανάθεση αρμοδιοτήτων στους Υφυπουργούς ΠΕ.ΧΩ.Δ.Ε.

8. Την υπ' αριθμ. 1666/Δ10Ε89/3.1.2009 (ΦΕΚ 40/16.1.2009 τ.Β΄) κοινή απόφαση του Πρωθυπουργού και του Υπουργού Οικονομίας και Οικονομικών, σχετικά με καθορισμό αρμοδιοτήτων των Υφυπουργών Οικονομίας και Οικονομικών, αποφασίζουμε:

Ανακαλούμε μερικά την αναγκαστική απαλλοτρίωση που κηρύχθηκε με την υπ' αριθμ. 1078361/4744/0010/7.7.1994 (ΦΕΚ 695/1994 τ.Δ΄) κοινή υπουργική απόφαση για τη βελτίωση της Ε.Ο. Αθηνών - Θεσσαλονίκης, τμήμα Διασταύρωση Σκοτίνας - Σ.Σ. Λιτόχωρου, ως προς προς τις με α/α κτηματολογικού πίνακα 494, 500, 501 και 502 ιδιοκτησίες, συνολικού εμβαδού 2.231,14 m^2, όπως αυτές φαίνονται στο από 17.3.2009 ανακλητικό κτηματολογικό διάγραμμα της ΕΥΔΕ/ΠΑΘΕ Θεσσαλονίκης και στον από 31.10.2007 ανακλητικό κτηματολογικό πίνακα της ιδίας, νόμιμα θεωρημένα στις 6.5.2009 από την Διεύθυνση Δ. 12 της Γενικής Γραμματείας Δημοσίων Έργων του Υ.ΠΕ.ΧΩ.ΔΕ., επειδή δεν έχουν χρησιμοποιηθεί και δεν είναι αναγκαίες για την εκπλήρωση του αρχικού ή άλλου σκοπού δημόσιας ωφέλειας.

Η απόφαση αυτή να δημοσιευθεί στην Εφημερίδα της Κυβερνήσεως.

Αθήνα, 31 Ιουλίου 2009

ΟΙ ΥΦΥΠΟΥΡΓΟΙ

ΟΙΚΟΝΟΜΙΑΣ ΚΑΙ ΟΙΚΟΝΟΜΙΚΩΝ	ΠΕΡΙΒΑΛΛΟΝΤΟΣ, ΧΩΡΟΤΑΞΙΑΣ, ΚΑΙ ΔΗΜΟΣΙΩΝ ΕΡΓΩΝ
ΑΝΤΩΝΙΟΣ ΜΠΕΖΑΣ	**ΘΕΜΙΣΤΟΚΛΗΣ ΞΑΝΘΟΠΟΥΛΟΣ**

Αριθμ. 32528 (3)

Καθορισμός χρήσεων στο κτίριο που βρίσκεται επί των οδών Αμαλίας 20 και Β. Κων/νου στο Ο.Τ. 134 του εγκεκριμένου ρυμοτομικού σχεδίου του Δήμου Ναυπλίου (Ν. Αργολίδος) ως όμορο διατηρητέων κτιρίων.

Ο ΥΦΥΠΟΥΡΓΟΣ
ΠΕΡΙΒΑΛΛΟΝΤΟΣ, ΧΩΡΟΤΑΞΙΑΣ ΚΑΙ ΔΗΜΟΣΙΩΝ ΈΡΓΩΝ

Έχοντας υπόψη:

1. Τις διατάξεις του άρθρου 4 παρ. 4β του ν. 1577/1985 «Γενικός Οικοδομικός Κανονισμός» και άλλες πολεοδομικές διατάξεις» (Α΄ 210) όπως αντικαταστάθηκε με το άρθρο 3 του ν. 2831/2000 «Τροποποίηση των διατάξεων του ν. 1577/1985 «ΓΟΚ» και άλλες πολεοδομικές διατάξεις» (Α΄ 140).

2. Τις διατάξεις του άρθρου 90 του Κώδικα Νομοθεσίας για την Κυβέρνηση και τα κυβερνητικά όργανα, που κυρώθηκε με το άρθρο πρώτο του π.δ/τος 63/2005 (Α΄98).

3. Την υπ' αριθμ. Υ300/14.11.2007 απόφαση του Πρωθυπουργού και του Υπουργού Περιβάλλοντος, Χωροταξίας και Δημοσίων Έργων «Ανάθεση αρμοδιοτήτων Υπουργού Περιβάλλοντος, Χωροταξίας και Δημοσίων Έργων στους Υφυπουργούς Περιβάλλοντος, Χωροταξίας και Δημοσίων Έργων» (Β΄ 2210).

4. Την υπ' αριθμ. 2441/22.9.2005 απόφαση της 5ης Εφορείας Βυζαντινών Αρχαιοτήτων Σπάρτης.

5. Το υπ' αριθμ. 2179/22.1.2007 έγγραφο του Ελληνικού Οργανισμού Τουρισμού – Περιφ. Υπηρεσία Τουρισμού Πελοποννήσου.

6. Το πρακτικό συν. 20/24.4.2007 (θέμα 11ο) της Επιτροπής Πολεοδομικού και Αρχιτεκτονικού Ελέγχου (ΕΠΑΕ) Ν. Αργολίδας.

7. Την υπ' αριθμ. 195/2007 γνωμοδότηση του Δημοτικού Συμβουλίου του Δήμου Ναυπλίου.

8. Την από 20.9.2007 αιτιολογική έκθεση της Δ/νσης Πολεοδομικού Σχεδιασμού - Τμήμα Παραδοσιακών Οικισμών του Υπουργείου Περιβάλλοντος, Χωροταξίας και Δημοσίων Έργων.

9. Την από 24.10.2007 σύμφωνη γνώμη του φερόμενου ιδιοκτήτη του κτιρίου Γεωργίου Νίκα δια του μηχανικού Κ. Πέτρουλα (υπ' αριθμ. ΥΠΕΧΩΔΕ 45695/7.11.2007).

10. Το υπ' αριθμ. 25/20.3.2008 υπηρεσιακό σημείωμα της Δ/νσης Πολεοδομικού Σχεδιασμού - Τμήμα Παραδοσιακών Οικισμών του Υπουργείου Περιβάλλοντος, Χωροταξίας και Δημοσίων Έργων.

11. Το γεγονός ότι από κανονιστικές διατάξεις της παρούσας απόφασης δεν προκαλείται δαπάνη σε βάρος του κρατικού προϋπολογισμού και του προϋπολογισμού του οικείου ΟΤΑ, αποφασίζουμε:

1. Στο κτίριο που βρίσκεται επί των οδών Αμαλίας 20 και Β. Κων/νου στο Ο.Τ. 134 του εγκεκριμένου ρυμοτομικού

σχεδίου του Δήμου Ναυπλίου (Ν. Αργολίδος) το οποίο είναι όμορο σε κτίρια που έχουν χαρακτηρισθεί ως διατηρητέα με τις υπ' αριθμ. 60623/4523/23.9.1987 (Δ΄1024), 53128/4153/23.9.1987 (Δ΄1025) και 87225/6119/4.10.1994 (Δ΄ 1082) αποφάσεις του Υπουργού Περιβάλλοντος, Χωροταξίας και Δημοσίων Έργων, επιτρέπεται επιπλέον των επιτρεπομένων χρήσεων η χρήση του τουριστικού καταλύματος.

2. Η ισχύς της παρούσας απόφασης αρχίζει από τη δημοσίευσή της στην Εφημερίδα της Κυβερνήσεως.

Η απόφαση αυτή να δημοσιευθεί στην Εφημερίδα της Κυβερνήσεως.

Αθήνα, 29 Ιουλίου 2009

Ο ΥΦΥΠΟΥΡΓΟΣ

ΠΕΡΙΒΑΛΛΟΝΤΟΣ, ΧΩΡΟΤΑΞΙΑΣ ΚΑΙ ΔΗΜΟΣΙΩΝ ΕΡΓΩΝ

ΣΤΑΥΡΟΣ ΕΛ. ΚΑΛΟΓΙΑΝΝΗΣ

Αριθμ. Δ9/Δ/Φ17/12189/2382 (4)

Αναγκαστική απαλλοτρίωση ιδιωτικών εκτάσεων για τις ανάγκες εκμετάλλευσης του υποκείμενου λιγνιτικού κοιτάσματος στα Δ.Δ. Προσηλίου και Πολυρράχου Δήμου Σερβίων Ν. Κοζάνης.

Ο ΥΦΥΠΟΥΡΓΟΣ ΑΝΑΠΤΥΞΗΣ

Έχοντας υπόψη:

1. Τις διατάξεις του ν.δ. 210/1973 (ΦΕΚ 277/Α΄/5.10.1973) «Περί Μεταλλευτικού Κώδικος» όπως ισχύει και ειδικότερα τα άρθρα 128 έως 139.

2. Το π.δ. 381/1989 (ΦΕΚ168/Α΄) «Οργανισμός του Υπουργείου Βιομηχανίας, Ενέργειας και Τεχνολογίας όπως ισχύει.

3. Το π.δ. 27/1996 «Συγχώνευση των Υπουργείων Τουρισμού, Βιομηχανίας, Ενέργειας και Τεχνολογίας και Εμπορίου στο Υπουργείο Ανάπτυξης (ΦΕΚ 19/Α΄) όπως τροποποιήθηκε με το π.δ. 122/2004 (ΦΕΚ 85/Α΄).

4. Την υπ' αριθμ. Δ15/Α/Φ19/441/14790/17.6.2008 απόφαση του Υφυπουργού Ανάπτυξης «Μεταβίβαση στον Γενικό Γραμματέα του Υπουργείου Ανάπτυξης του δικαιώματος υπογραφής «Με εντολή Υφυπουργού» (ΦΕΚ 1173/Β΄/26.6.2008).

5. Την υπ' αριθμ. ΕΜΒΕ 2945/19.11.2008 αίτηση της «Μ.Ε.Τ.Ε Α.Ε.» προς την Επιθεώρηση Μεταλλείων Βορείου Ελλάδος για αναγκαστική απαλλοτρίωση έκτασης συνολικού εμβαδού 106.813,00 τ.μ. για λόγους εκμετάλλευσης του υποκείμενου λιγνιτικού κοιτάσματος στο Δ.Δ. Προσηλίου και Πολυρράχου Δήμου Σερβίων Ν. Κοζάνης.

6. Το υπ' αριθμ. 2945π.ε/6.2.2009 έγγραφο της Επιθεώρησης Μεταλλείων Βορείου Ελλάδος προς το Δήμο Σερβίων (αποδ. παραλαβής ΕΛΤΑ στις 10.2.2009) και το υπ' αριθμ. 1755/25.2.2009 (υπ' αριθμ. ΕΜΒΕ 495/27.2.2009) απαντητικό έγγραφο αυτού.

7. Το υπ' αριθμ. 1444/1.6.2009 έγγραφο της Επιθεώρησης Μεταλλείων Βορείου Ελλάδος συνοδευόμενο από κτηματολογικό διάγραμμα, κτηματολογικό πίνακα, μελέτη σκοπιμότητας και τα λοιπά στοιχεία του φακέλου με το οποίο προτείνεται η κήρυξη της αιτουμένης αναγκαστικής απαλλοτρίωσης για τις ανάγκες εκμετάλλευσης του λιγνιτωρυχείου Προσηλίου, αποφασίζουμε:

1. Κηρύσσουμε αναγκαστική απαλλοτρίωση υπέρ του Δημοσίου και με δαπάνες της αιτούσας «ΜΕΤΕ Α.Ε.» εκμεταλλεύτριας του Δημοσίου λιγνιτωρυχείου Προσηλίου Ν. Κοζάνης ιδιωτικών αγροτικών ακινήτων συνολικού εμβαδού 106.813,00 τ.μ. κειμένων στα Δ.Δ. Προσηλίου και Πολυρράχου Δήμου Σερβίων Ν. Κοζάνης για τις ανάγκες εκμετάλλευσης του ανωτέρω λιγνιτωρυχείου.

2. Οι προς απαλλοτρίωση εκτάσεις, οι ιδιοκτήτες αυτών, τα εμβαδά και οι συντεταγμένες τους απεικονίζονται και περιγράφονται στον κτηματολογικό πίνακα και στο κτηματολογικό διάγραμμα που συντάχθηκαν από τον Δημ. Χόλμπα εργοδηγό - τοπογράφο και τον Σωτ. Ιακωβίδη πολιτικό μηχανικό και θεωρήθηκαν τον Ιούνιο 2009 από τον Δημήτριο Ιωάννου τοπογράφο μηχανικό της Επιθεώρησης Μεταλλείων Βορείου Ελλάδος.

3. Η εκμετάλλευση του λιγνιτικού κοιτάσματος θα περιορισθεί εντός του αιτούμενου προς απαλλοτρίωση χώρου.

4. Οι εργασίες εκμετάλλευσης θα εκτελούνται σύμφωνα με τις διατάξεις του ΚΜΛΕ (και ειδικότερα τα άρθρα 81, 82, 83, 84, 85 και 86) και τις εντολές της Επιθεώρησης Μεταλλείων Βορείου Ελλάδος. Επισημαίνεται πως απαραίτητη προϋπόθεση για την έναρξη των εργασιών, είναι η ύπαρξη εγκεκριμένης τεχνικής μελέτης σύμφωνα με το άρθρο 4 του ΚΜΛΕ και απόφασης έγκρισης περιβαλλοντικών όρων.

5. Γίνεται μνεία ότι οι ιδιοκτήτες των προς απαλλοτρίωση εκτάσεων δικαιούνται να προσβάλουν την παρούσα ενώπιον του Συμβουλίου της Επικράτειας μέσα σε τριάντα (30) ημέρες από την δημοσίευσή της στην Εφημερίδα της Κυβερνήσεως κατά το άρθρο 137 του ν.δ. 210/1973 «Περί Μεταλλευτικού Κώδικος».

Η απόφαση αυτή να δημοσιευθεί στην Εφημερίδα της Κυβερνήσεως

Αθήνα, 30 Ιουλίου 2009

Με εντολή Υφυπουργού
Ο Γενικός Γραμματέας
Κ. ΜΟΥΣΟΥΡΟΥΛΗΣ

Αριθμ. 7746/09 (5)

Αναγνώριση αγροτικής οδού στην θέση «Άσπρουγας-Πύργος» εντός της κτηματικής περιφερείας του χωρίου «Στέρνες» Δήμου Ακρωτηρίου Νομού Χανίων, εκτός σχεδίου περιοχή, ως προϋφιστάμενη του 1923.

Ο ΝΟΜΑΡΧΗΣ ΧΑΝΙΩΝ

Έχοντας υπόψη:

1. Τις διατάξεις της παραγράφου 4 αρθ. 20 του από 17.7.1923 ν.δ. «Περί Σχεδίων πόλεων και κομών του κράτους».

2. Το αρθ. 10 του ν. 3212/2003 (ΦΕΚ 308 Α΄) και την υπ' αριθμ. 5/2004 (4490/29.1.2004) Εγκύκλιο.

3. Την από 24.4.2009 αίτηση του Ψαρουδάκη Γεωργίου προς την υπηρεσία μας προκειμένου να αναγνωριστεί αγροτική οδός, που ξεκινά από το σημείο 8 του ορίου του οικισμού «Στέρνες» με κατεύθυνση νοτιοδυτική και καταλήγει δυτικά της ιδιοκτησίας Ψαρουδάκη, όπως απεικονίζεται στο από Δεκέμβριο 2008 τοπογραφικό διάγραμμα που έχει συνταχθεί από τον Τοπογράφο Μηχανικό Νικόλαο Παπαφιλιππάκη, ως προϋφιστάμενη του 1923, προκειμένου να μπορέσουν να κατατμήσουν την ιδιοκτησία τους.

4. Το από Δεκέμβριο 2008 τοπογραφικό διάγραμμα σε κλίμακα 1:500 του Τοπογράφου Μηχανικού Νικόλα-

ου Παπαφιλιππάκη όπου αποτυπώνεται το παραπάνω αγροτεμάχιο και ο εν λόγω δρόμος στον οποίο έχει πρόσωπο και την τεχνική έκθεση της Πολιτικού Μηχανικού Ευφροσύνης Μυγιάκη.

5. Απόσπασμα Χάρτη Γ.Υ.Σ. κλιμ. 1:5000.

6. Αεροφωτογραφία του 1945

7. Φωτογραφίες της οδού πρόσφατης λήψης

8. Το υπ' αριθμ. 18301/5.3.1930 ΑΜ=47769τ74/11.4.1930 συμβόλαιο δωρεάς εν ζωή του συμβ. Αθηνών Δημητρίου Δημητριάδου όπου κατά την περιγραφή των ορίων αναφέρεται ο δρόμος.

9. Η υπ' αριθμ. 3379/18.5.2009 βεβαίωση Δημάρχου Ακρωτηρίου.

10. Την υπ' αριθμ. 5346/22.5.2009 εισήγηση της υπηρεσίας μας προς το ΣΧΟΠ Ν. Χανίων.


11. Το υπ' αριθμ. 6/2009 πρακτικό θέμα 2ο ΣΧΟΠ όπου γνωμοδοτεί θετικά σχετικά με την αναγνώριση της αγροτικής οδού, ως προϋφισταμένη του 1923.

Αναγνωρίζουμε την αγροτική οδό που ξεκινά από το σημείο 8 του ορίου του οικισμού «Στέρνες» με κατεύθυνση νοτιοδυτική και καταλήγει δυτικά της ιδιοκτησίας Ψαρουδάκη όπως αποτυπώνεται στο συνημμένο απόσπασμα χάρτη Γ.Υ.Σ. κλιμ. 1:5000, και συγκεκριμένα σημειώνεται με κόκκινο χρώμα, ως προϋφισταμένη του 1923.

Η απόφαση αυτή να δημοσιευθεί στην Εφημερίδα της Κυβερνήσεως.

Χανιά, 27 Ιουλίου 2009

Ο Νομάρχης
ΓΡΗΓΟΡΙΟΣ ΑΡΧΟΝΤΑΚΗΣ

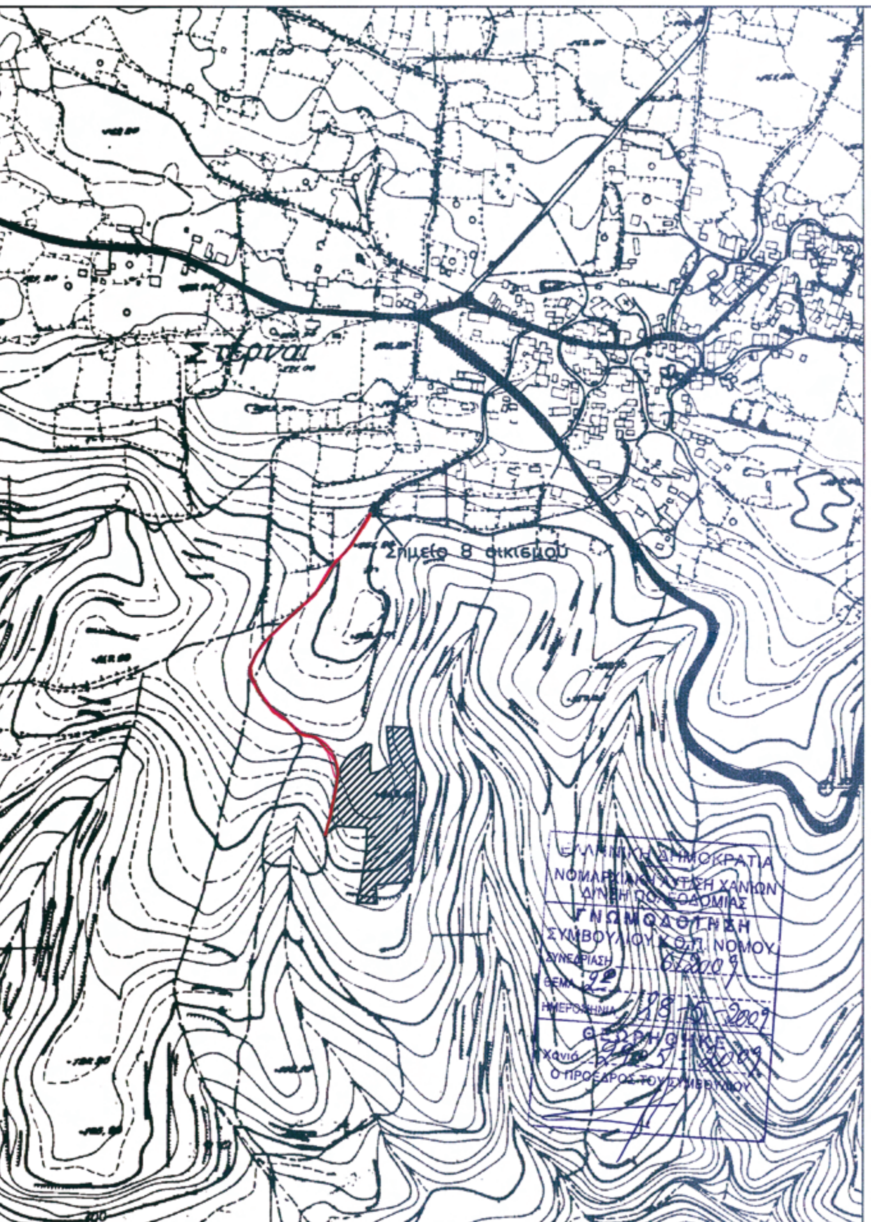

ΕΘΝΙΚΟ ΤΥΠΟΓΡΑΦΕΙΟ
Για τεχνικούς λόγους στο σχεδιάγραμμα, έγινε σμίκρυνση, κατά ποσοστό 58%

ΤΕΧΝΙΚΟ ΓΡΑΦΕΙΟ
ΕΦΗ ΜΥΓΙΑΚΗ – ΜΑΡΙΑ ΝΤΕΓΙΑΝΝΑΚΗ
ΠΟΛΙΤΙΚΟΙ ΜΗΧΑΝΙΚΟΙ
ΑΝΔΡ. ΠΑΠΑΝΔΡΕΟΥ 87 - ΤΗΛ./FAX: 28210 52502

ΕΡΓΟΔΟΤΗΣ	ΨΑΡΟΥΔΑΚΗΣ ΓΕΩΡΓΙΟΣ
ΕΡΓΟ	ΑΝΑΓΝΩΡΙΣΗ ΑΓΡΟΤΙΚΗΣ ΟΔΟΥ ΩΣ ΠΡΟΫΦΙΣΤΑΜΕΝΗΣ ΤΟΥ 1923
ΘΕΣΗ	ΘΕΣΗ "ΑΣΠΡΟΥΓΑΣ ΠΥΡΓΟΣ" ΕΚΤΟΣ ΟΙΚΙΣΜΟΥ ΣΤΕΡΝΕΣ ΔΗΜΟΣ ΑΚΡΩΤΗΡΙΟΥ
ΜΕΛΕΤΗΤΗΣ	ΜΥΓΙΑΚΗ ΕΥΦΡΟΣΥΝΗ, ΠΟΛ.ΜΗΧΑΝΙΚΟΣ Ε.Μ.Π.
ΘΕΜΑ	ΑΠΟΣΠΑΣΜΑ Γ.Υ.Σ.
ΑΡ. ΣΧΕΔΙΟΥ	Α–1
ΚΛΙΜΑΚΑ	1:5.000
ΧΡΟΝΟΣ ΜΕΛΕΤΗΣ	ΜΑΪΟΣ 2009
Θεωρήθηκε:	Σφραγίδα:

ΜΥΓΙΑΚΗ ΝΙΚ. ΕΥΦΡΟΣΥΝΗ
ΔΙΠΛΩΜ. ΠΟΛΙΤΙΚΟΣ ΜΗΧΑΝΙΚΟΣ Ε.Μ.Π.

Αριθμ. 7747 (6)

Αναγνώριση αγροτικής οδού εκτός ορίων Αγίου Γεωργίου Δ. Κισάμου ως προυφιστάμενης του 1923.

Ο ΝΟΜΑΡΧΗΣ ΧΑΝΙΩΝ

Έχοντας υπόψη:

1. Τις διατάξεις της παραγράφου 4 αρθ. 20 του από 17.7.1923 ν.δ. «περί σχεδίων πόλεων και κωμών του κράτους».

2. Το άρθρο 10 του ν. 3212/2003 (ΦΕΚ 308/Α΄) και την υπ' αριθμ. 5/2004 (4490/29.1.2004) Εγκύκλιο.

3. Την υπ' αριθμ. 2593/20.2.2009 αίτηση του Γιαλαμαράκη Βασίλειου προς την υπηρεσία μας με την οποία ζητά την αναγνώριση ως προϋφιστάμενης του 1923 της αγροτικής οδού με στοιχεία (Δ, Ε, Ζ, ..., Χ) στην ανατολική πλευρά της ιδιοκτησίας που απεικονίζεται στο από Μάρτιο 2006 Τοπογραφικό διάγραμμα που έχει συνταχθεί από τον Πολιτικό Μηχανικό Δομικών Έργων Μαρκογιαννάκη Ιωάννη, προκειμένου να προβεί περαιτέρω σε κατάτμηση του εν λόγω αγροτεμαχίου συνολικού εμβαδού 12.168,70 τ.μ.

4. Το από Μάρτιο 2006 Τοπογραφικό διάγραμμα κλίμακας 1:500, που έχει συνταχθεί από τον Πολιτικό Μηχανικό Δομικών Έργων Μαρκογιαννάκη Ιωάννη όπου αποτυπώνεται το παραπάνω γήπεδο και η εν λόγω αγροτική οδός και Τεχνική Έκθεση του ιδίου Μηχανικού.

5. Την υπ' αριθμ. 9190/25.11.2005 Βεβαίωση αρτιότητας και οικοδομησιμότητας και δυνατότητας τεμαχισμού Δ/νσης Πολεοδομίας και Π.Ε. με το από Σεπτέμβριο 2005 τοπογραφικό διάγραμμα που τη συνοδεύει.

6. Απόσπασμα Χάρτη Γ.Υ.Σ. κλίμακας 1:5000.

7. Αεροφωτογραφία ΓΥΣ 1945.

8. Την υπ' αριθμ. 5165/3.8.2005 Βεβαίωση Δημάρχου Κισάμου σύμφωνα με την οποία ο εν λόγω δρόμος προϋφίσταται του 1905.

9. Την από 23.4.2009 Βεβαίωση του Προέδρου της Ενορίας Αγίου Γεωργίου Γραμβούσας Κισάμου στην οποία βεβαιώνεται ότι η Εκκλησία Αγίου Κωνσταντίνου και Ελένης στην οποία οδηγεί ο προς αναγνώριση αγροτικός δρόμος προϋφίσταται του έτους 1923.

10. Το υπ' αριθμ. 4/2005 Πρακτικό συμβιβαστικής επέμβασης Ειρηνοδίκη Κισάμου στο οποίο γίνεται αναφορά ότι το ακίνητο συνορεύει ανατολικά με αγροτικό δρόμο που προϋφίσταται του έτους 1923.

11. Το υπ' αριθμ. 12455/19.4.2006 συμβόλαιο αγοραπωλησίας του εν λόγω γηπέδου στην «Βασίλειος Γιαλαμαράκης Μονοπρόσωπη Εταιρεία Περιορισμένης Ευθύνης».

12. Φωτογραφίες της οδού πρόσφατης λήψης στις οποίες διακρίνεται σε διάφορα σημεία η ύπαρξη ξερολιθιάς.

13. Την από 22.5.2009 αυτοψία που διενεργήθηκε από την Υπηρεσία.

14. Την υπ' αριθμ. 2593/27.5.2009 εισήγηση της υπηρεσίας μας προς το ΣΧΟΠ Ν. Χανίων.

15. Το υπ' αριθμ. 6/2009 Πρακτικό (θέμα 3ο) ΣΧΟΠ Ν. Χανίων όπου γνωμοδοτεί θετικά σχετικά με την αναγνώριση της οδού που ορίζεται από τα στοιχεία Α και Β στο συνημμένο απόσπασμα χάρτη και

16. Το υπ' αριθμ. 30/29.5.2009 έγγραφο του ΣΧΟΠ Ν. Χανίων προς την Υπηρεσία μας, αποφασίζουμε:


Αναγνωρίζουμε την αγροτική οδό που αποτυπώνεται στο συνημμένο απόσπασμα χάρτη Γ.Υ.Σ. κλίμακας 1:5000, και συγκεκριμένα το τμήμα που σημειώνεται με κόκκινο χρώμα και ορίζεται από τα στοιχεία Α και Β, ως πρϋφιστάμενη του 1923.

Η απόφαση αυτή να δημοσιευθεί στην Εφημερίδα της Κυβερνήσεως.

Χανιά, 16 Ιουλίου 2009

Ο Νομάρχης

ΓΡΗΓΟΡΙΟΣ ΑΡΧΟΝΤΑΚΗΣ

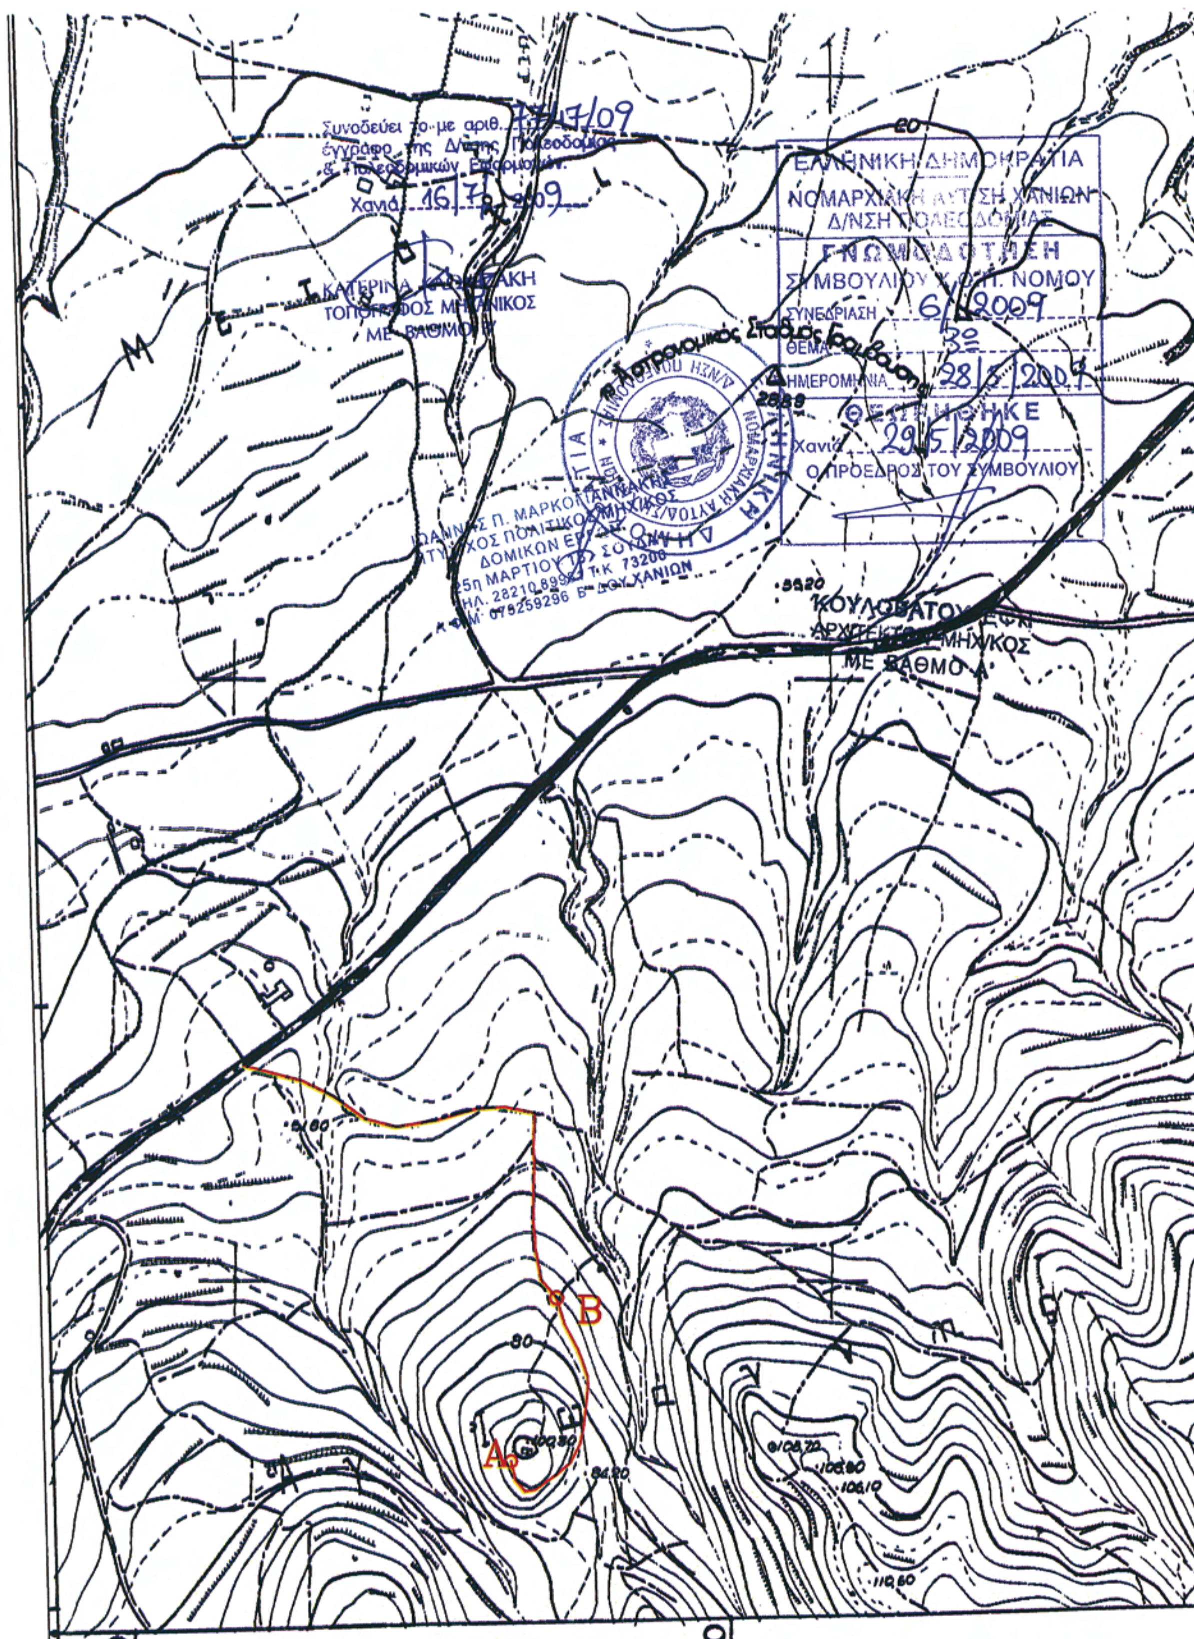

ΑΠΟΣΠΑΣΜΑ ΧΑΡΤΟΥ ΚΛ 1/5000
ΑΝΑΓΝΩΡΙΣΗ ΑΓΡΟΤΙΚΗΣ ΟΔΟΥ ΠΡΟΥΦΙΣΤΑΜΕΝΗΣ ΤΟΥ
ΕΤΟΥΣ 1923 ΜΕ ΤΑ ΣΤΟΙΧΕΙΑ Α–Β

ΕΘΝΙΚΟ ΤΥΠΟΓΡΑΦΕΙΟ
Για τεχνικούς λόγους στο σχεδιάγραμμα, έγινε σμίκρυνση, κατά ποσοστό 79%

ΕΘΝΙΚΟ ΤΥΠΟΓΡΑΦΕΙΟ

ΕΦΗΜΕΡΙΣ ΤΗΣ ΚΥΒΕΡΝΗΣΕΩΣ

ΠΕΡΙΦΕΡΕΙΑΚΑ ΓΡΑΦΕΙΑ ΠΩΛΗΣΗΣ Φ.Ε.Κ.

ΘΕΣΣΑΛΟΝΙΚΗ - Βασ. Όλγας 227	**23104 23956**	**ΛΑΡΙΣΑ** - Διοικητήριο	**2410 597449**
ΠΕΙΡΑΙΑΣ - Ευριπίδου 63	**210 4135228**	**ΚΕΡΚΥΡΑ** - Σαμαρά 13	**26610 89122**
ΠΑΤΡΑ - Κορίνθου 327	**2610 638109**	**ΗΡΑΚΛΕΙΟ** - Πεδιάδος 2	**2810 300781**
ΙΩΑΝΝΙΝΑ - Διοικητήριο	**26510 87215**	**ΜΥΤΙΛΗΝΗ** - Πλ. Κωνσταντινουπόλεως 1	**22510 46654**
ΚΟΜΟΤΗΝΗ - Δημοκρατίας 1	**25310 22858**		

ΤΙΜΗ ΠΩΛΗΣΗΣ ΦΥΛΛΩΝ ΤΗΣ ΕΦΗΜΕΡΙΔΟΣ ΤΗΣ ΚΥΒΕΡΝΗΣΕΩΣ

Σε έντυπη μορφή

- Για τα Φ.Ε.Κ. από 1 μέχρι 16 σελίδες σε 1 €, προσαυξανόμενη κατά 0,20 € για κάθε επιπλέον οκτασέλιδο ή μέρος αυτού.
- Για τα φωτοαντίγραφα Φ.Ε.Κ. σε 0,15 € ανά σελίδα.

Σε μορφή DVD/CD

Τεύχος	Ετήσια έκδοση	Τριμηνιαία έκδοση	Μηνιαία έκδοση
Α΄	150 €	40 €	15 €
Β΄	300 €	80 €	30 €
Γ΄	50 €	-	-
Υ.Ο.Δ.Δ.	50 €	-	-
Δ΄	110 €	30 €	-

Τεύχος	Ετήσια έκδοση	Τριμηνιαία έκδοση	Μηνιαία έκδοση
Α.Α.Π.	110 €	30 €	-
Ε.Β.Ι.	100 €	-	-
Α.Ε.Δ.	5 €	-	-
Δ.Δ.Σ.	200 €	-	20 €
Α.Ε. - Ε.Π.Ε. και **Γ.Ε.ΜΗ.**	-	-	100 €

- Η τιμή πώλησης μεμονωμένων Φ.Ε.Κ. σε μορφή cd-rom από εκείνα που διατίθενται σε ψηφιακή μορφή και μέχρι 100 σελίδες, σε 5 € προσαυξανόμενη κατά 1 € ανά 50 σελίδες.
- Η τιμή πώλησης σε μορφή cd-rom/dvd, δημοσιευμάτων μιας εταιρείας στο τεύχος Α.Ε.-Ε.Π.Ε. και Γ.Ε.ΜΗ. σε 5 € ανά έτος.

ΠΑΡΑΓΓΕΛΙΑ ΚΑΙ ΑΠΟΣΤΟΛΗ Φ.Ε.Κ.: Τηλεφωνικά: 210 4071010 - fax: 210 4071010 - internet: http://www.et.gr

ΕΤΗΣΙΕΣ ΣΥΝΔΡΟΜΕΣ Φ.Ε.Κ.

Τεύχος	Έντυπη μορφή	Ψηφιακή Μορφή
Α΄	225 €	190 €
Β΄	320 €	225 €
Γ΄	65 €	Δωρεάν
Υ.Ο.Δ.Δ.	65 €	Δωρεάν
Δ΄	160 €	80 €
Α.Α.Π.	160 €	80 €
Ε.Β.Ι.	65 €	33 €

Τεύχος	Έντυπη μορφή	Ψηφιακή Μορφή
Α.Ε.Δ.	10 €	Δωρεάν
Α.Ε. - Ε.Π.Ε. και **Γ.Ε.ΜΗ.**	2.250 €	645 €
Δ.Δ.Σ.	225 €	95 €
Α.Σ.Ε.Π.	70€	Δωρεάν
Ο.Π.Κ.	-	Δωρεάν
Α΄+ Β΄+ Δ΄ + Α.Α.Π.	-	450 €

- Το τεύχος Α.Σ.Ε.Π. (έντυπη μορφή) θα αποστέλλεται σε συνδρομητές ταχυδρομικά, με την επιβάρυνση των 70 €, ποσό το οποίο αφορά τα ταχυδρομικά έξοδα.
- Για την παροχή πρόσβασης μέσω διαδικτύου σε Φ.Ε.Κ. προηγουμένων ετών και συγκεκριμένα στα τεύχη: **α)** Α, Β, Δ, Α.Α.Π., Ε.Β.Ι. και Δ.Δ.Σ., η τιμή προσαυξάνεται, πέραν του ποσού της ετήσιας συνδρομής του 2007, κατά 40 € ανά έτος και ανά τεύχος και **β)** για το τεύχος Α.Ε.-Ε.Π.Ε. & Γ.Ε.ΜΗ., κατά 60 € ανά έτος παλαιότητας.

* Η καταβολή γίνεται σε όλες τις Δημόσιες Οικονομικές Υπηρεσίες (Δ.Ο.Υ.). Το πρωτότυπο διπλότυπο (έγγραφο αριθμ. πρωτ. 9067/28.2.2005 2η Υπηρεσία Επιτρόπου Ελεγκτικού Συνεδρίου) με φροντίδα των ενδιαφερομένων, πρέπει να αποστέλλεται ή να κατατίθεται στο Εθνικό Τυπογραφείο (Καποδιστρίου 34, Τ.Κ. 104 32 Αθήνα).
* Σημειώνεται ότι φωτοαντίγραφα διπλοτύπων, ταχυδρομικές Επιταγές για την εξόφληση της συνδρομής, δεν γίνονται δεκτά και θα επιστρέφονται.
* Οι οργανισμοί τοπικής αυτοδιοίκησης, τα νομικά πρόσωπα δημοσίου δικαίου, τα μέλη της Ένωσης Ιδιοκτητών Ημερησίου Τύπου Αθηνών και Επαρχίας, οι τηλεοπτικοί και ραδιοφωνικοί σταθμοί, η Ε.Σ.Η.Ε.Α., τα τριτοβάθμια συνδικαλιστικά Όργανα και οι τριτοβάθμιες επαγγελματικές ενώσεις δικαιούνται έκπτωσης πενήντα τοις εκατό (50%) επί της ετήσιας συνδρομής (τρέχον έτος + παλαιότητα).
* Το ποσό υπέρ Τ.Α.Π.Ε.Τ. [5% επί του ποσού συνδρομής (τρέχον έτος + παλαιότητα)], καταβάλλεται ολόκληρο (Κ.Α.Ε. 3512) και υπολογίζεται πριν την έκπτωση.
* Στην Ταχυδρομική συνδρομή του τεύχους Α.Σ.Ε.Π. δεν γίνεται έκπτωση.

Πληροφορίες για δημοσιεύματα που καταχωρούνται στα Φ.Ε.Κ. στο τηλ.: 210 5279000.
Φωτοαντίγραφα παλαιών Φ.Ε.Κ.: Μάρνη 8 τηλ.: 210 8220885, 210 8222924, 210 5279050.
Οι πολίτες έχουν τη δυνατότητα ελεύθερης ανάγνωσης των δημοσιευμάτων που καταχωρούνται σε όλα τα τεύχη της Εφημερίδας της Κυβερνήσεως πλην εκείνων που καταχωρούνται στο τεύχος Α.Ε.-Ε.Π.Ε και Γ.Ε.ΜΗ., από την ιστοσελίδα του Εθνικού Τυπογραφείου (www.et.gr).

Οι υπηρεσίες εξυπηρέτησης πολιτών λειτουργούν καθημερινά από 08:00 μέχρι 13:00



ΑΠΟ ΤΟ ΕΘΝΙΚΟ ΤΥΠΟΓΡΑΦΕΙΟ
ΚΑΠΟΔΙΣΤΡΙΟΥ 34 * ΑΘΗΝΑ 104 32 * ΤΗΛ. 210 52 79 000 * FAX 210 52 21 004
ΗΛΕΚΤΡΟΝΙΚΗ ΔΙΕΥΘΥΝΣΗ: http://www.et.gr – e-mail: webmaster.et@et.gr